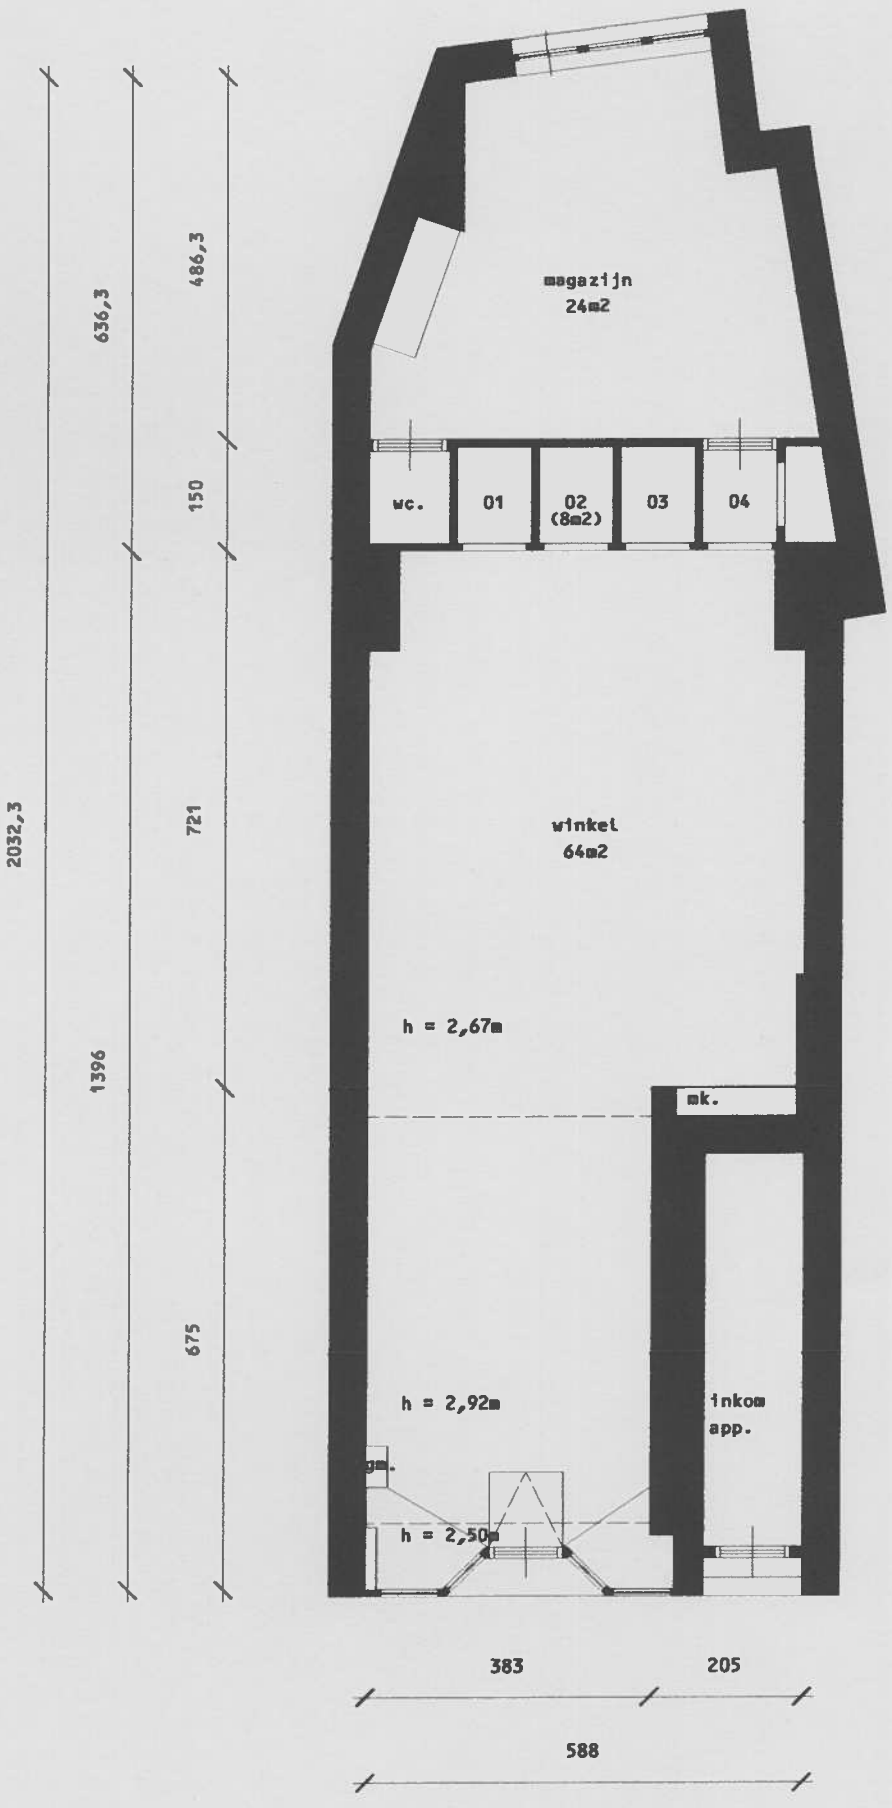

bestaande toestand | begane grond | a3 | schaal 1/100 | schetsontwerp | 23 02 22